

# FÖRSLAG TILL ÄNDRING OCH UTVIDGNING AV STADSPLANEN FÖR DEL AV FASTIGHETEN ANEBY 1<sup>558</sup> (ANEBY GÅRD) M.F.L. I ANEBY KOMMUN JÖNKÖPINGS LÄN

JÖNKÖPING I LÄNSARKITEKTKONTORET I JUNI 1967  
Reviderad i december 1967

*May Häkanson*  
länsarkitekt

*Carl A. Hakansson*  
ingenjör

## UPPHÄVANDE AV DEL AV DETALJPLAN

----- Gällande detaljplan upphävs inom markerad yta

Upphävande av del av detaljplanen förslag till ändring och utvidgning av stadsplanen för del av fastigheten Aneby 1<sup>558</sup> (Aneby gård) m.fl. i Aneby kommun Jönköpings län

Upprättad	Antagen	Laga kraft
2024-08-12	2024-xx-xx	20xx-xx-xx

SKALA 1:2000  
0 10 20 30 40 50 60 70 80 90 100 150 200 250 300 METER

### Stadsplaneteckningar

- Gränser:**
- Stadplanegräns
  - Gällande områdes- och bestämmelsegräns
  - Gällande områdes- och bestämmelsegräns avsedd att utgå
  - Gatu- och kvarters- och annan områdesgräns
  - Bestämmelsegräns
  - Förbud mot utfart
  - Gränstyper ej avsedda att fastställas
- Områden:**
- Allmän plats
  - Park eller plantering
  - Gata
- Byggnadskvarter**
- D Område för bostadsändamål
  - BF Område för bostadsändamål, fristående hus
  - BSr Område för bostadsändamål, radhus
  - G Område för garageändamål
- Specialområde**
- V Vattenområde
- Övrigt**
- I II Oriol väningar
  - 00000 Läringsyta
  - 00000 Gällande gaturhöjd
  - 00000 Gällande gaturhöjd avsedd att utgå
  - 00000 Föreslagen gaturhöjd
  - 00000 Illustrationsvis utlagda hus
  - 00000 Mark som inte får byggas
  - 00000 Mark för utrus och dylikt
  - 00000 Mark tillgänglig för underjordiska ledningar
  - 00000 Vindavledning
  - 00000 Utn. källare

Lorem ipsum


### Grundkarteteckningar

- Fastighetsgräns
- Avskärningar i meter över samhällets nollplan
- Väg
- Staket
- Räck
- Akermark
- Skogsbyggnad resp. utrus
- Fornlämningsområde
- Fornlämningsbevaring
- Samträsk
- Park i natur

— I länsstyrelsens resolution angiven linje

ANTAGEN AV ANEBY KOMMUNFULLMÄKTIGE VID SAMMANTRÄDE DEN 29/4 1968 INTRYG: Gustav Håkqvist sekr. kommunfullmäktige

År 1969 den 29 oktober blev det å denna karta återgivna förelag till ändring och utvidgning av stadsplan fastställt av länsstyrelsen - i den mån förelaget antogs av kommunfullmäktige - d.v.s. med undantag för den del av förelaget som å kartan angivits med röd gränslinje. Jönköping i Landskansliet den 28 januari 1969. PÅ TJÄNSTENS VÄGNAR: May Häkanson

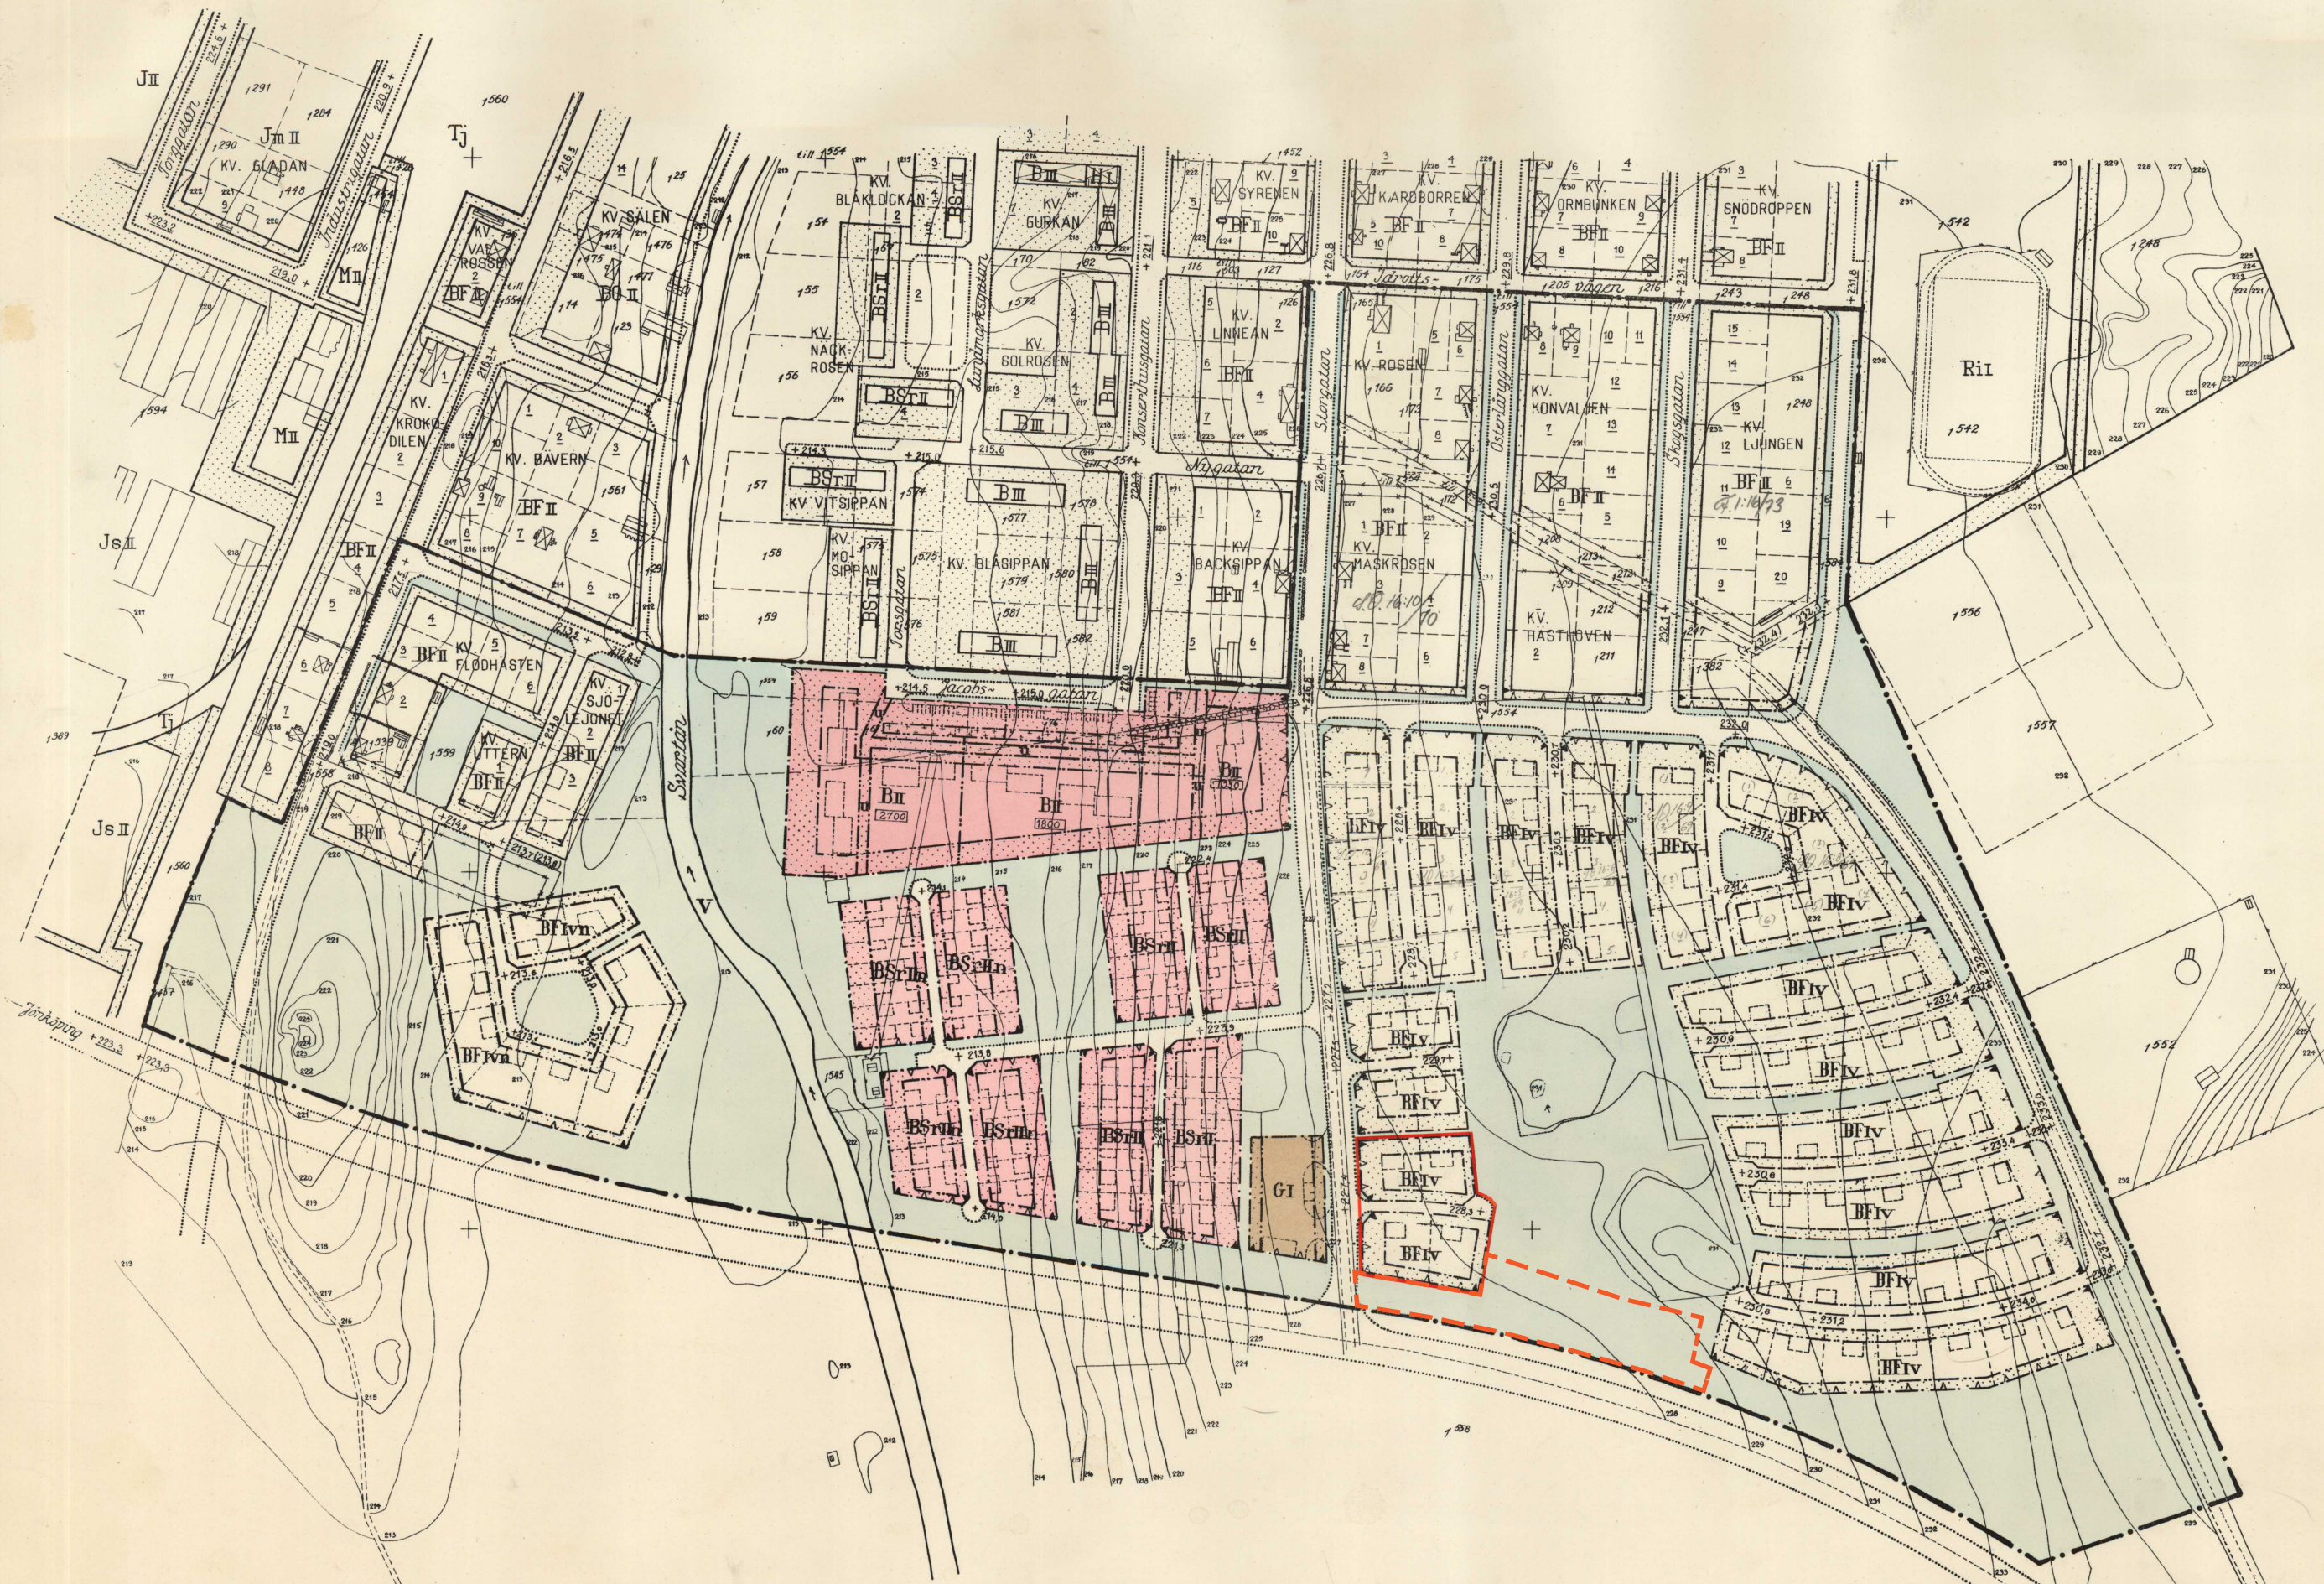

Grundkarta upprättad åren 1952-54 och utskad och kompletterad år 1962 av distriktsarkitekten B. Brucht och ingenjör A. Isaksson.

Replikat tillsett med...  
Svenska Reproduktions AB  
G. Lundberg