

FÖRSLAG TILL ÄNDRING OCH UTVIDGNING AV STADSPLANEN FÖR DEL AV FASTIGHETEN ANEBY 1⁵⁵⁸ (ANEBY GÅRD) M.F.L. I ANEBY KOMMUN JÖNKÖPINGS LÄN

JÖNKÖPING I LÄNSARKITEKTKONTORET I JUNI 1967
Reviderad i december 1967

May Häkanson
länsarkitekt

Carl A. Hakerud
ingenjör

UPPHÄVANDE AV DEL AV DETALJPLAN

----- Gällande detaljplan upphävs inom markerad yta

Upphävande av del av detaljplanen förslag till ändring och utvidgning av stadsplanen för del av fastigheten Aneby 1⁵⁵⁸ (Aneby gård) m.fl. i Aneby kommun Jönköpings län

Upprättad	Antagen	Laga kraft
2024-08-12	2024-09-25	20xx-xx-xx

SKALA 1:2000
0 10 20 30 40 50 60 70 80 90 100 150 200 250 300 METER

Stadsplaneteckningar

- Gränser:**
- Stadsplanegräns
 - Gällande områdes- och bestämmelsegräns
 - Gällande områdes- och bestämmelsegräns avsedd att utgå
 - Gatu- och kvarters- och annan områdesgräns
 - Bestämmelsegräns
 - Förbud mot utfart
 - Gränstyper ej avsedda att fastställas
- Områden:**
- Allmän plats
 - Park eller plantering
 - Gata
- Byggnadskvarter**
- D Område för bostadsändamål
 - BF Område för bostadsändamål, fristående hus
 - BSr Område för bostadsändamål, radhus
 - G Område för garageändamål
- Specialområde**
- V Vattenområde
- Övrigt**
- I II Arbet väningar
 - Läringsyta
 - Gällande gaturhöjd
 - Gällande gaturhöjd avsedd att utgå
 - Föreslagen gaturhöjd
 - Illustrationsvis utlagda hus
 - Mark som inte får byggas
 - Mark för utrus och dylikt
 - Mark tillgänglig för underjordiska ledningar
 - Värdvårdning
 - Utan källare

Lorem ipsum


Grundkarteteckningar

- Fästighetsgräns
- Avvikelse i meter över samhällets nollplan
- Väg
- Staket
- Räck
- Ärkerkast
- Kvarterbyggnad resp. rhus
- Sornlämningsområde
- Fördragsstämning
- Tomträmmer
- Parter i natur

I länsstyrelsens resolution angiven linje

ANTAGEN AV ANEBY KOMMUNFULLMÄKTIGE VID SAMMANTRÄDE DEN 23/4 1968 INTRYGAR:
Gustav Håkqvist
sekr. kommunfullmäktige

År 1969 den 29 oktober blev det å denna karta återgivna förelag till ändring och utvidgning av stadsplan fastställt av länsstyrelsen - i den mån förelaget antogs av kommunfullmäktige - d.v.s. med undantag för den del av förelaget som å kartan angivits med röd gränslinje. Jönköping i Landskansliet den 28 januari 1969. PÅ TJÄNSTENS VÄGNAR:
May Häkanson

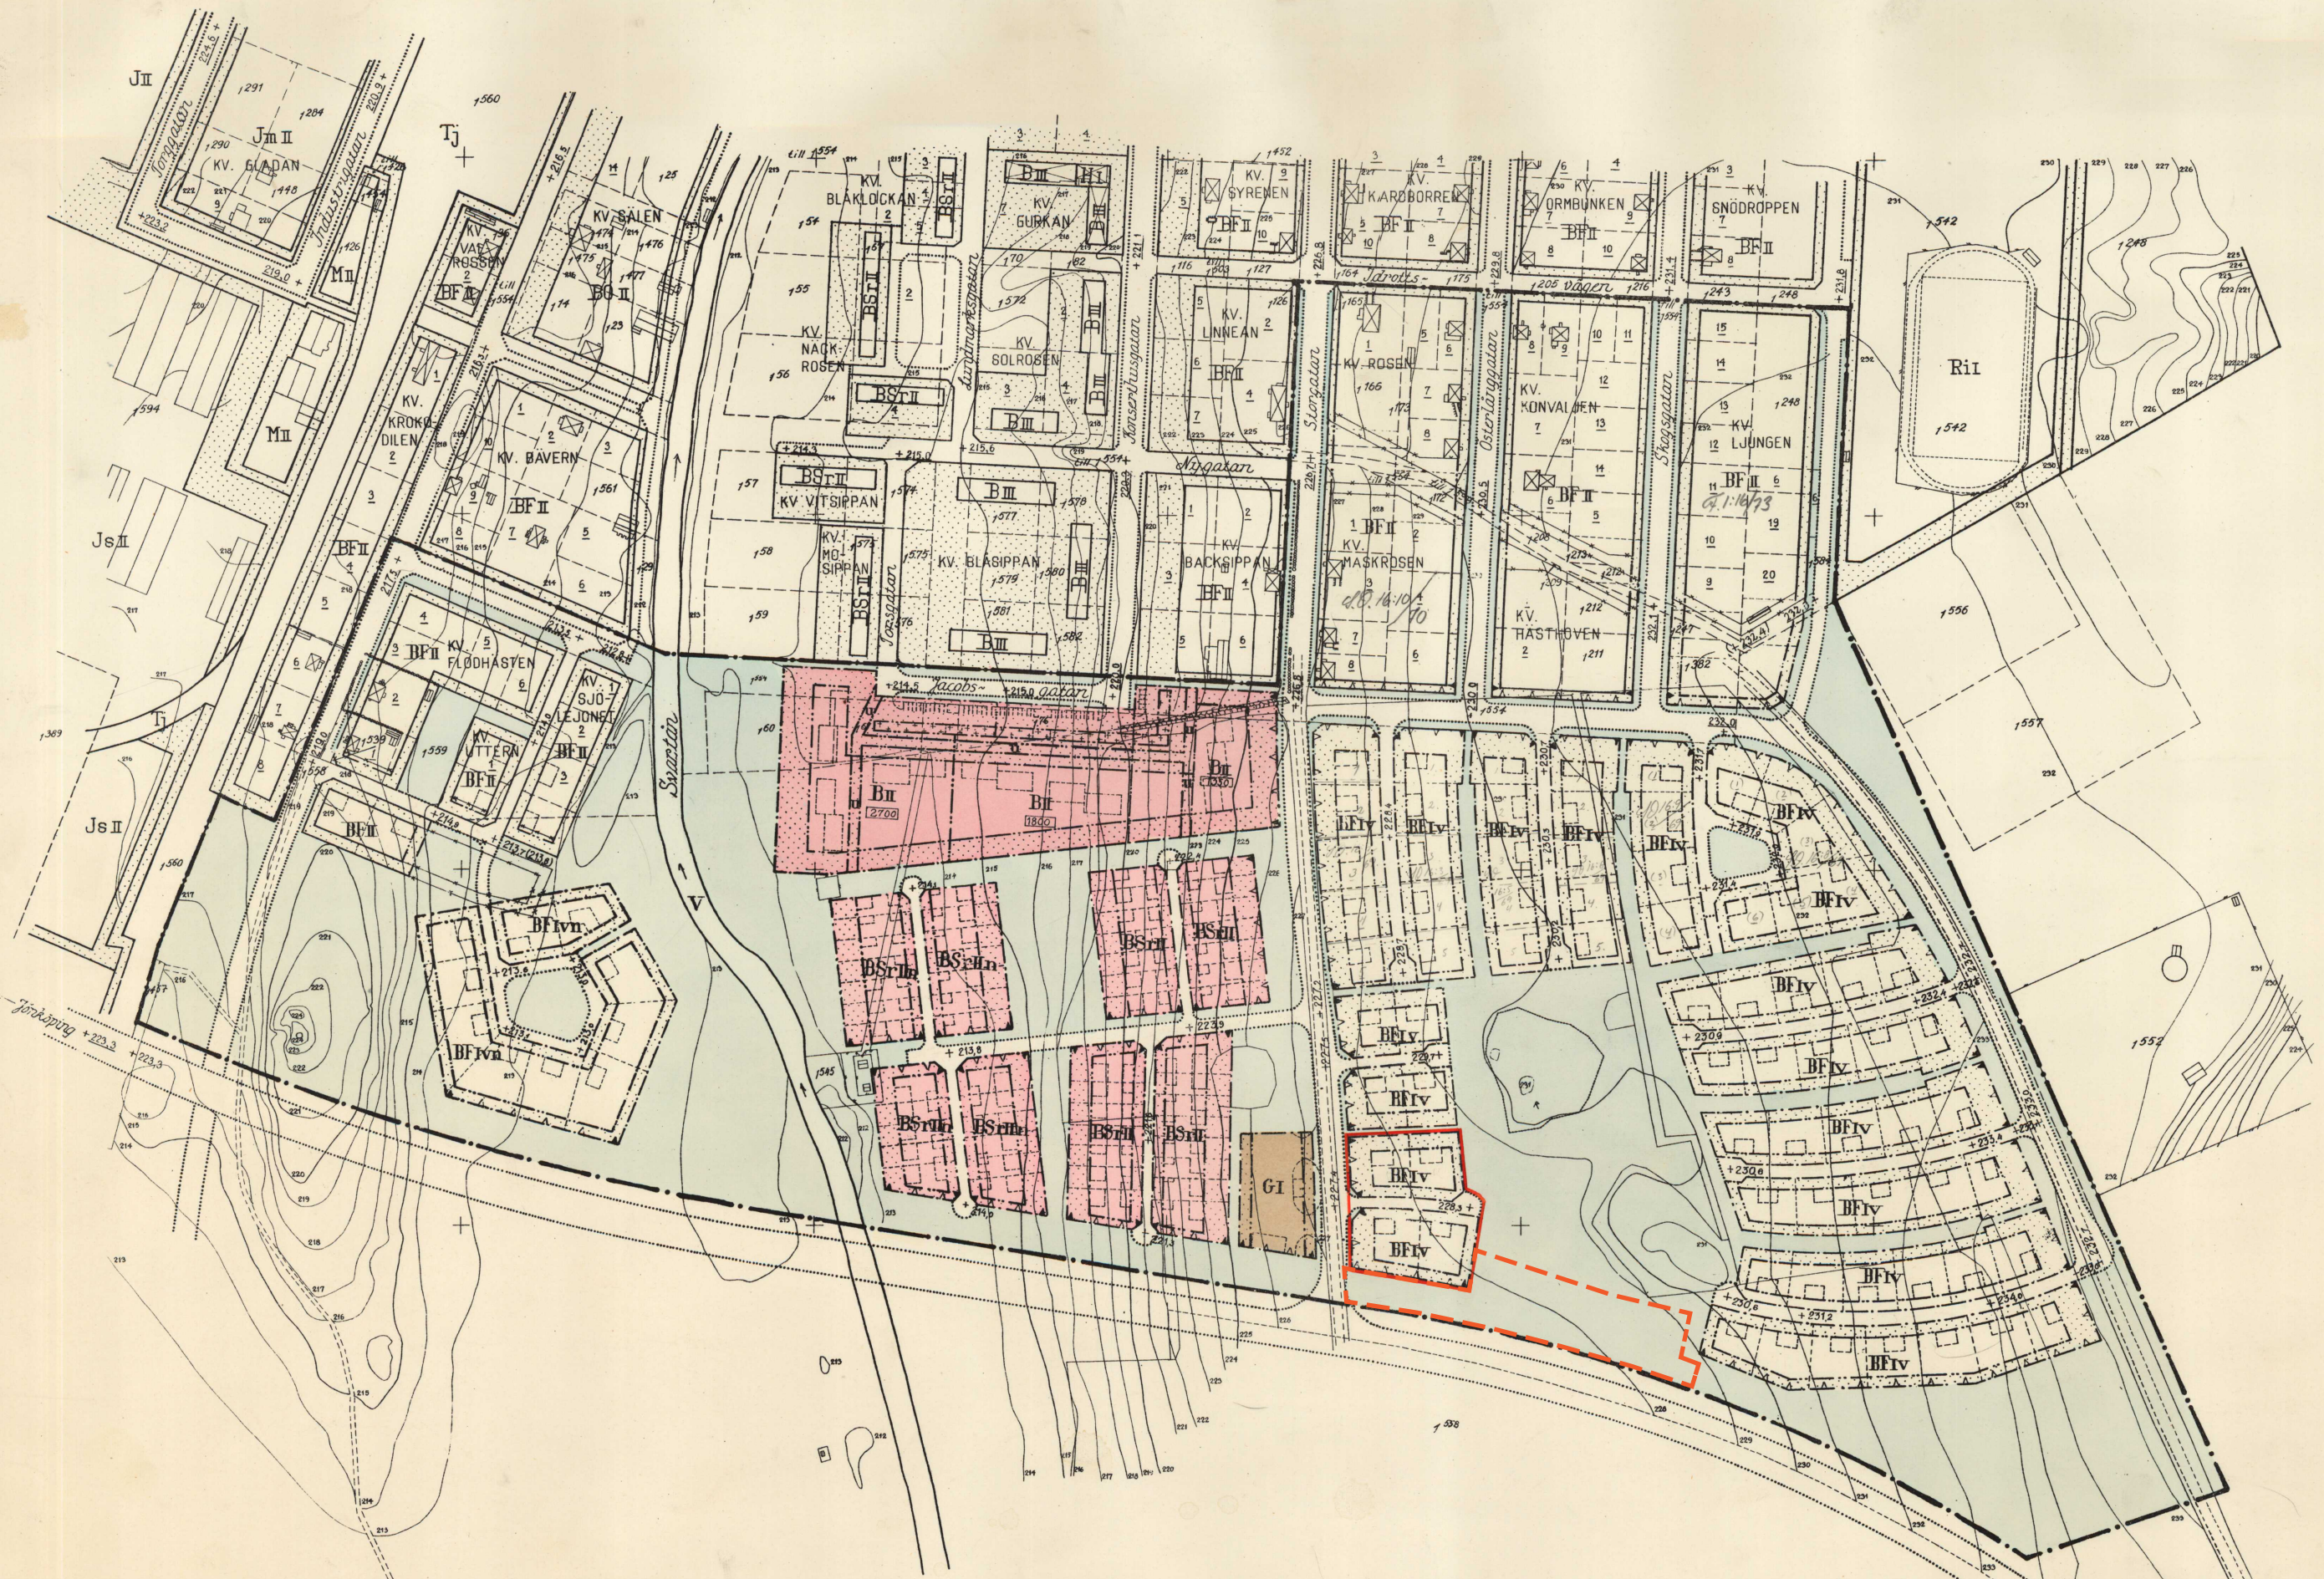

Grundkarta upprättad åren 1952-54 och utskad och kompletterad år 1962 av distriktsingenjör B. Buchert och ingenjör Å. Isaksson.

Replikat tillhandlat av G. Landberg
Svenska Reproproduktions AB
G. Landberg

06-ANY-564