

Antagen av Aneby kommunfullmäktige vid sammanträde den 15/2 1972 in-tygas:  
Gustav Målqvist  
sekr. kommunfullmäktige


År 1972 den 6 oktober blev det å denna karta återgivna förslag till ändring av stadsplan fastställt av länsstyrelsen i Jönköpings län. Klagan över länsstyrelsens beslut får ej föras i följd varav beslutet vunnit laga kraft; betygar.  
Jönköping som ovan.  
Karl Anton Andersson

### UPPHÄVANDE AV DEL AV DETALJPLAN

--- Gällande detaljplan upphävs inom markerad yta


Upphävande av del av detaljplanen förslag till ändring av stadsplanen för kv. RÖDKLINTEN m.m.  
ANEBY SAMHÄLLE  
Aneby kommun Jönköpings län

Upprättad	Antagen	Laga kraft
2024-08-12	2024-09-25	20xx-xx-xx

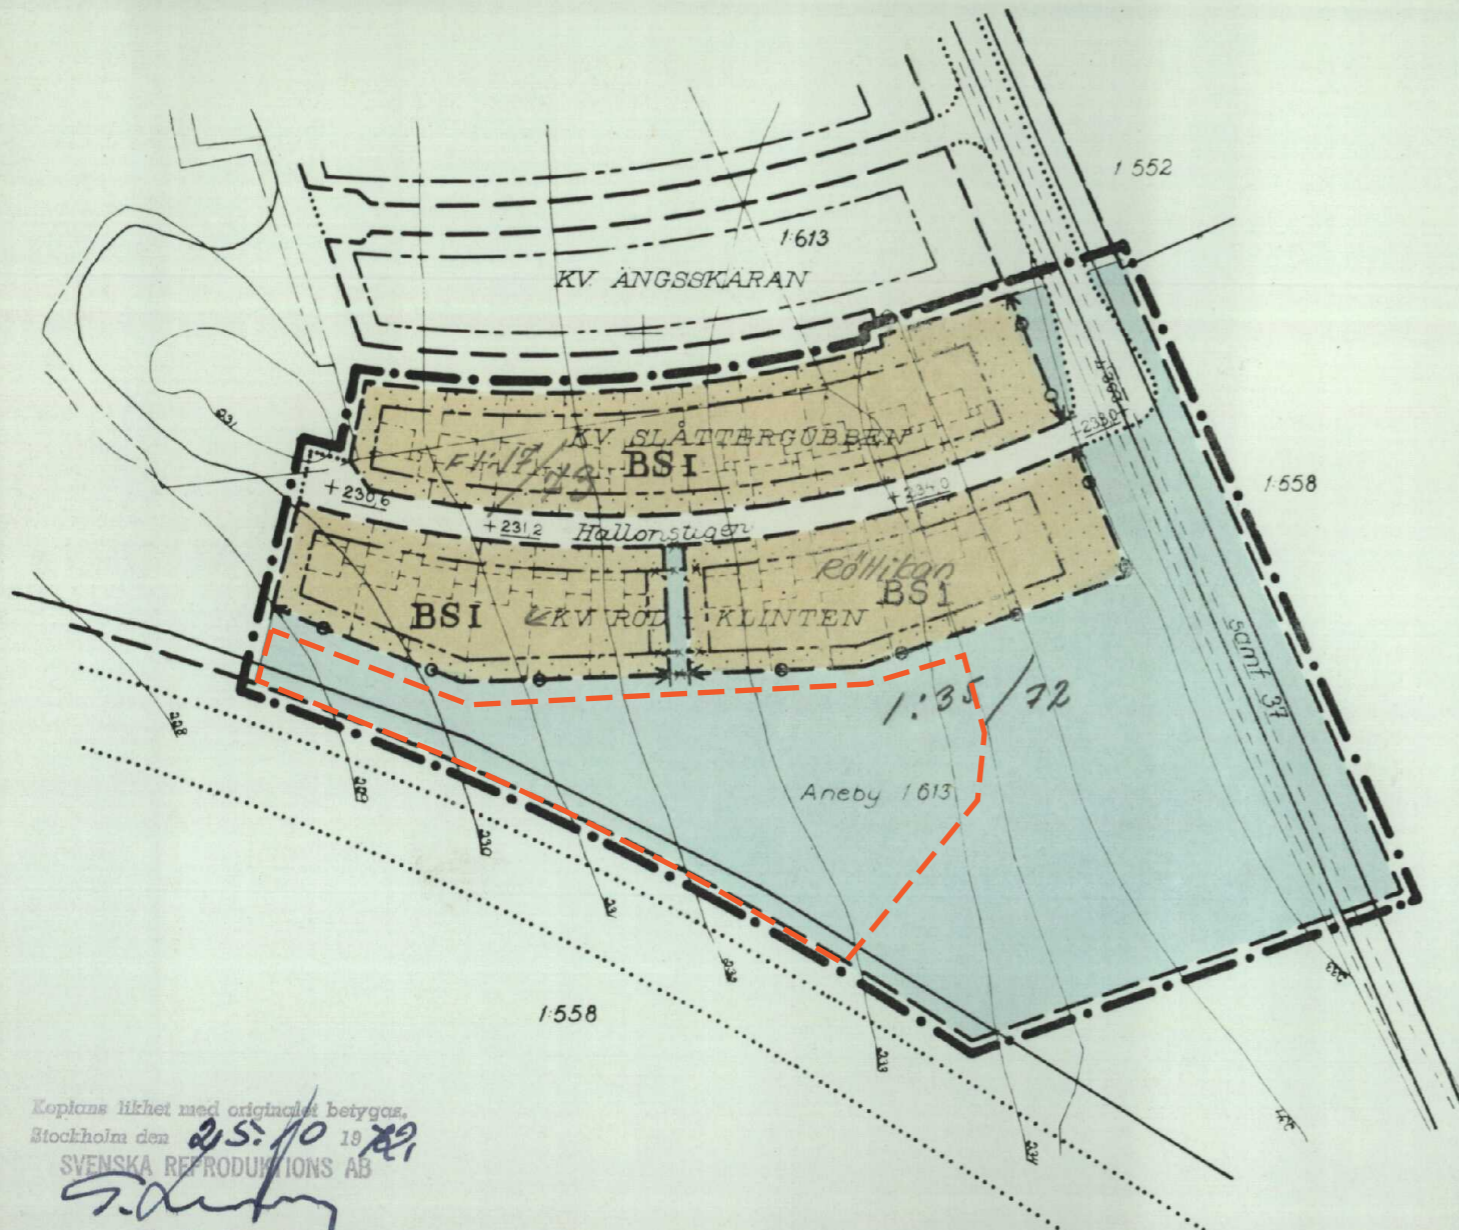

Kopians likhet med original betygas.  
Stockholm den 25/10 1971  
SVENSKA REPRODUKTIONS AB  
G. Lundberg

Grundkartan upprättad 1952-54, kompletterad 1962  
Fastighetsförteckning aktuell den 1/10-71  
Bo Rydell  
Bo Rydell  
mätningssingenjör

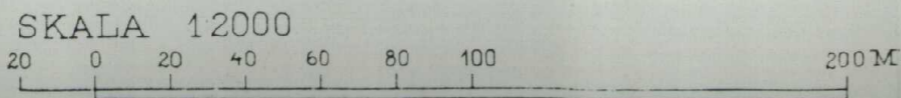

### BETECKNINGAR

#### STADSPLANEN

#### GRÄNSBETECKNINGAR

- Linje ill. 3 meter utanför det område förslaget avser
- Gällande områdesgräns
- Gällande bestämmelsegräns
- \*---\* Gällande områdesgräns avsedd att utgå
- \*---\* Gällande bestämmelsegräns avsedd att utgå
- Föreslagen områdesgräns
- Föreslagen bestämmelsegräns
- ..... Gränslinjer ej avsedda att fastställas
- ←○→ Förbud mot utfart

#### OMRÅDESBETECKNINGAR

- Allmän plats
- [ ] Gata
- [ ] Park

#### Byggnadskvarter

- [BS] Område för bostadsändamål, sammanbyggda hus

#### ÖVRIGA BETECKNINGAR

- [ ] Mark som ej får bebyggas
- +234.0 Gällande gatuhöjd
- I Antal våningar

#### GRUNDKARTAN

- Fastighetsgräns
- 1613 Fastighetsbeteckning
- Väg
- ~ Nivåkurvor

Förslag till ändring av stadsplanen för

kv. RÖDKLINTEN m.m.

ANEBY SAMHÄLLE

Aneby kommun

Jönköpings län

Upprättat i augusti 1971 av K-KONSULT i Jönköping

L.I. Knutsson  
Planingenjör

06-ANY-693

