

Antagen av Aneby kommunfullmäktige vid sammanträde den 15/2 1972 in-tygas:
Gustav Målqvist
sekr. kommunfullmäktige


År 1972 den 6 oktober blev det å denna karta återgivna förslag till ändring av stadsplan fastställt av länsstyrelsen i Jönköpings län. Klagan över länsstyrelsens beslut får ej föras i följd varav beslutet vunnit laga kraft; betygar.
Jönköping som ovan.
Karl Anton Andersson

UPPHÄVANDE AV DEL AV DETALJPLAN

--- Gällande detaljplan upphävs inom markerad yta


Upphävande av del av detaljplanen förslag till ändring av stadsplanen för kv. RÖDKLINTEN m.m.
ANEBY SAMHÄLLE
Aneby kommun Jönköpings län

Upprättad	Antagen	Laga kraft
2024-08-12	2024-xx-xx	20xx-xx-xx

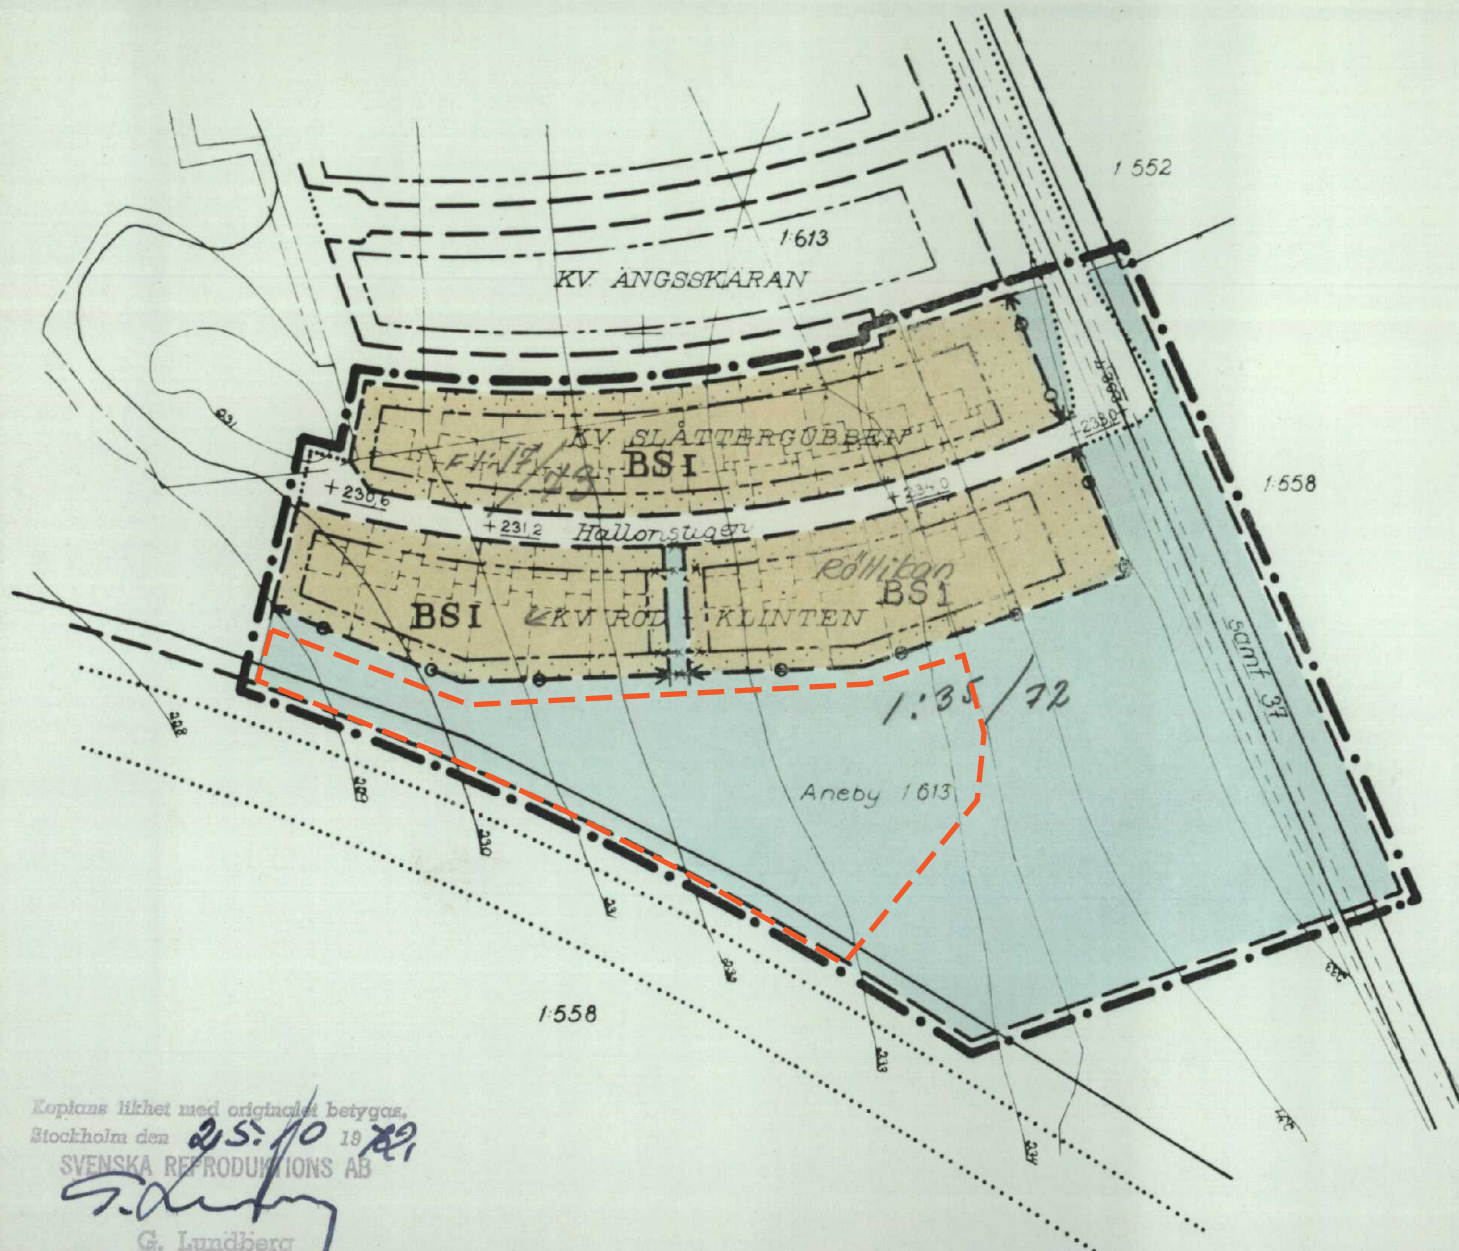

Kopians likhet med original betygas.
Stockholm den 25/10 1972
SVENSKA REPRODUKTIONS AB
G. Lundberg

Grundkartan upprättad 1952-54, kompletterad 1962
Fastighetsförteckning aktuell den 1/10-71
Bo Rydell
Bo Rydell
mätningingenjör

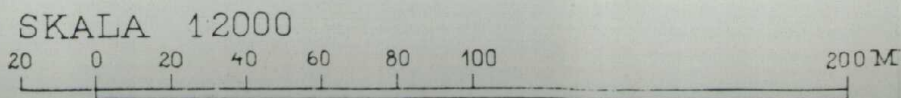

BETECKNINGAR

STADSPLANEN

GRÄNSBETECKNINGAR

- Linje ill. 3 meter utanför det område förslaget avser
- Gällande områdesgräns
- Gällande bestämmelsegräns
- *---* Gällande områdesgräns avsedd att utgå
- *---* Gällande bestämmelsegräns avsedd att utgå
- Föreslagen områdesgräns
- Föreslagen bestämmelsegräns
- Gränslinjer ej avsedda att fastställas
- ←○→ Förbud mot utfart

OMRÅDESBETECKNINGAR

Allmän plats

- [] Gata
- [] Park

Byggnadskvarter

- [BS] Område för bostadsändamål, sammanbyggda hus

ÖVRIGA BETECKNINGAR

- [] Mark som ej får bebyggas
- +234.0 Gällande gatuhöjd
- I Antal våningar

GRUNDKARTAN

- Fastighetsgräns
- 1613 Fastighetsbeteckning
- Väg
- ~ Nivåkurvor

Förslag till ändring av stadsplanen för

kv. RÖDKLINTEN m.m.

ANEBY SAMHÄLLE

Aneby kommun

Jönköpings län

Upprättat i augusti 1971 av K-KONSULT i Jönköping

L.I. Knutsson
Planingenjör

06-ANY-693